



PASSIVE ACEBALES

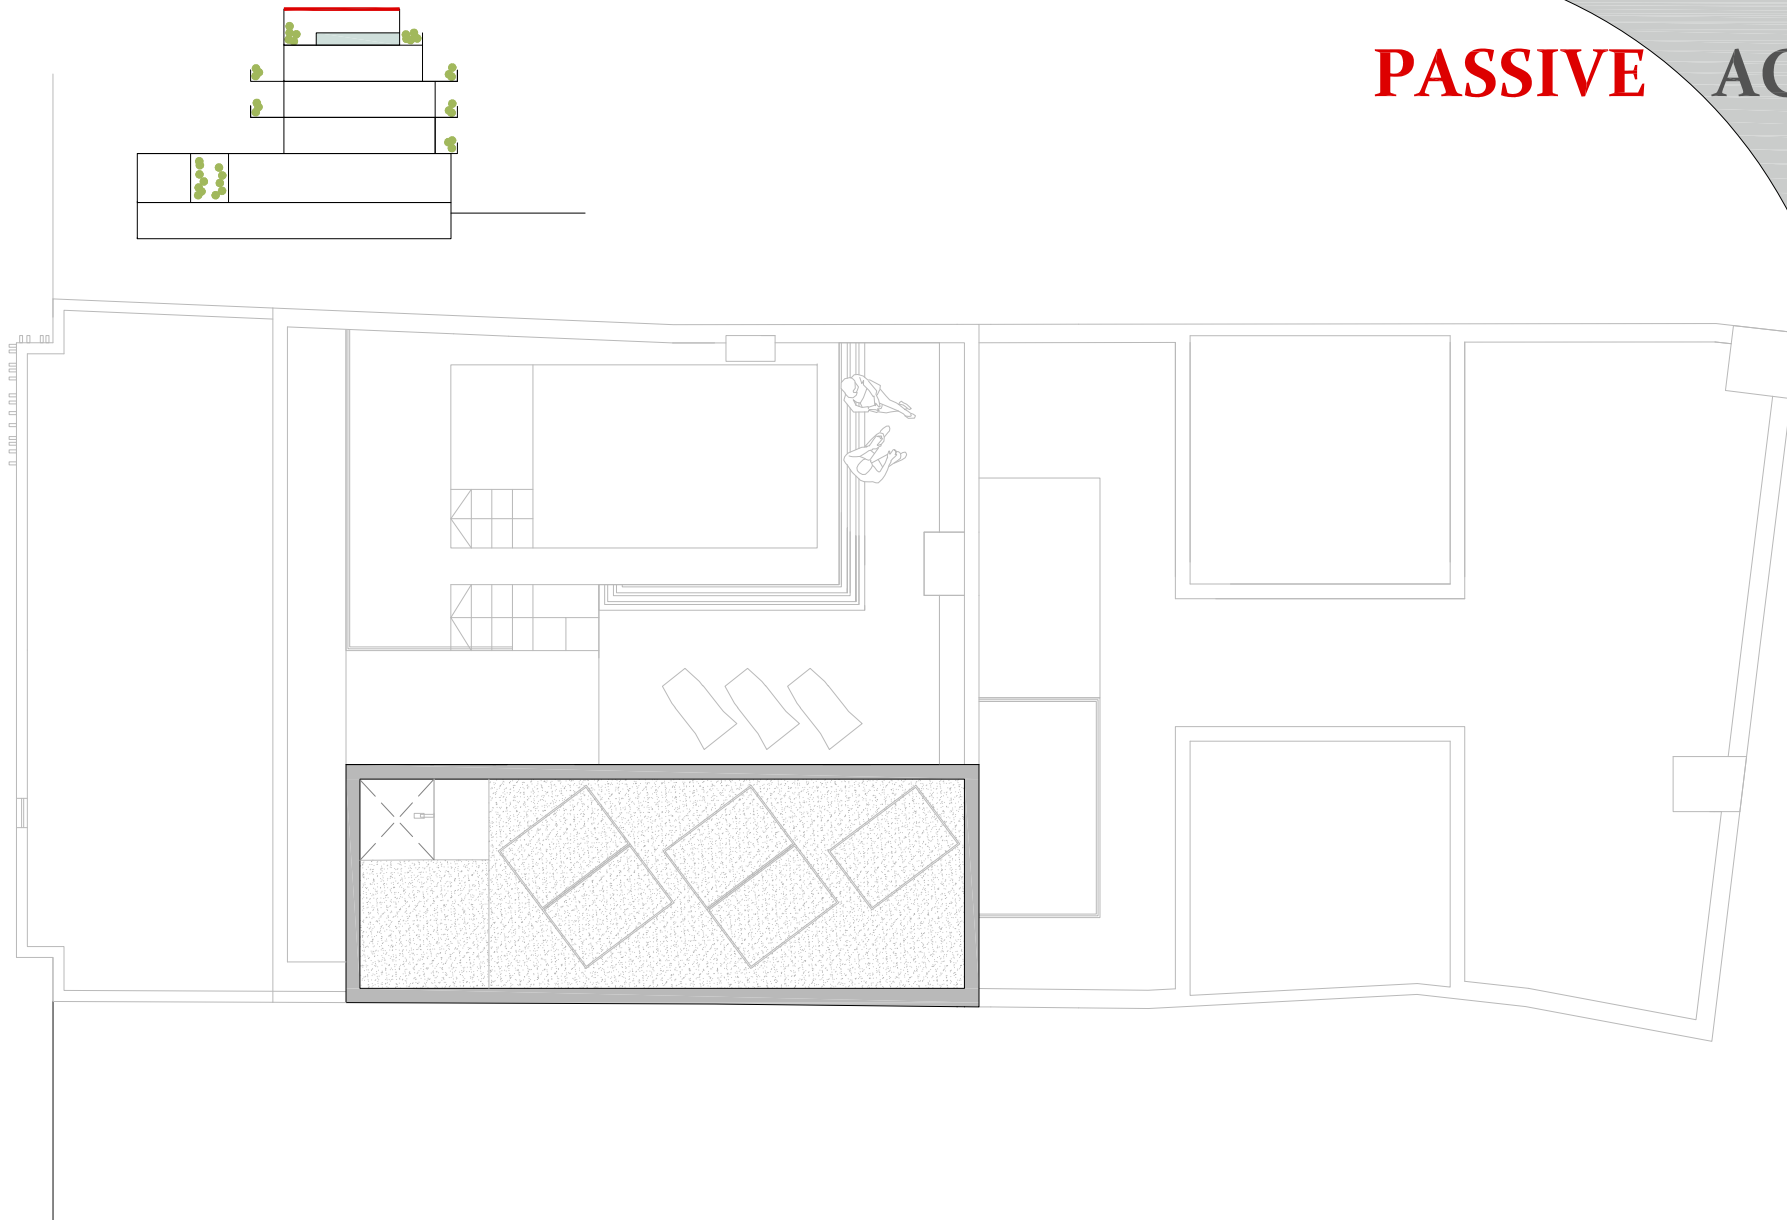

A UN PASO DEL CENTRO
VIVIENDAS CERTIFICADAS PASSIVHAUS CONSUMO CASI NULO
ZONA COMÚN SOLARIUM-PISCINA

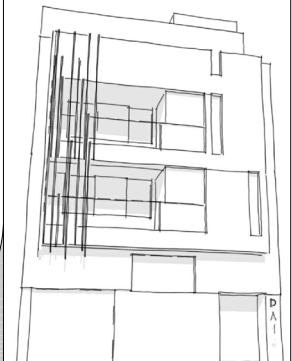

La documentación recogida en el presente documento, es meramente informativa, pudiendo ser objeto de modificaciones por requerimientos técnicos y/o urbanísticos.



EQUIPO TÉCNICO:



PROYECTO:

4 VIVIENDAS CON PLAZA DE GARAJE, TRASTERO Y ZONA COMUN CON SOLARIUM-PISCINA

PLANO:

PLANTA DE CUBIERTAS

ESCALA:



FECHA:

NOVIEMBRE 2020

PRECOMERCIALIZACIÓN

ORIENTACIÓN:



CERTIFICACIÓN:

