



PASSIVE ACEBALES

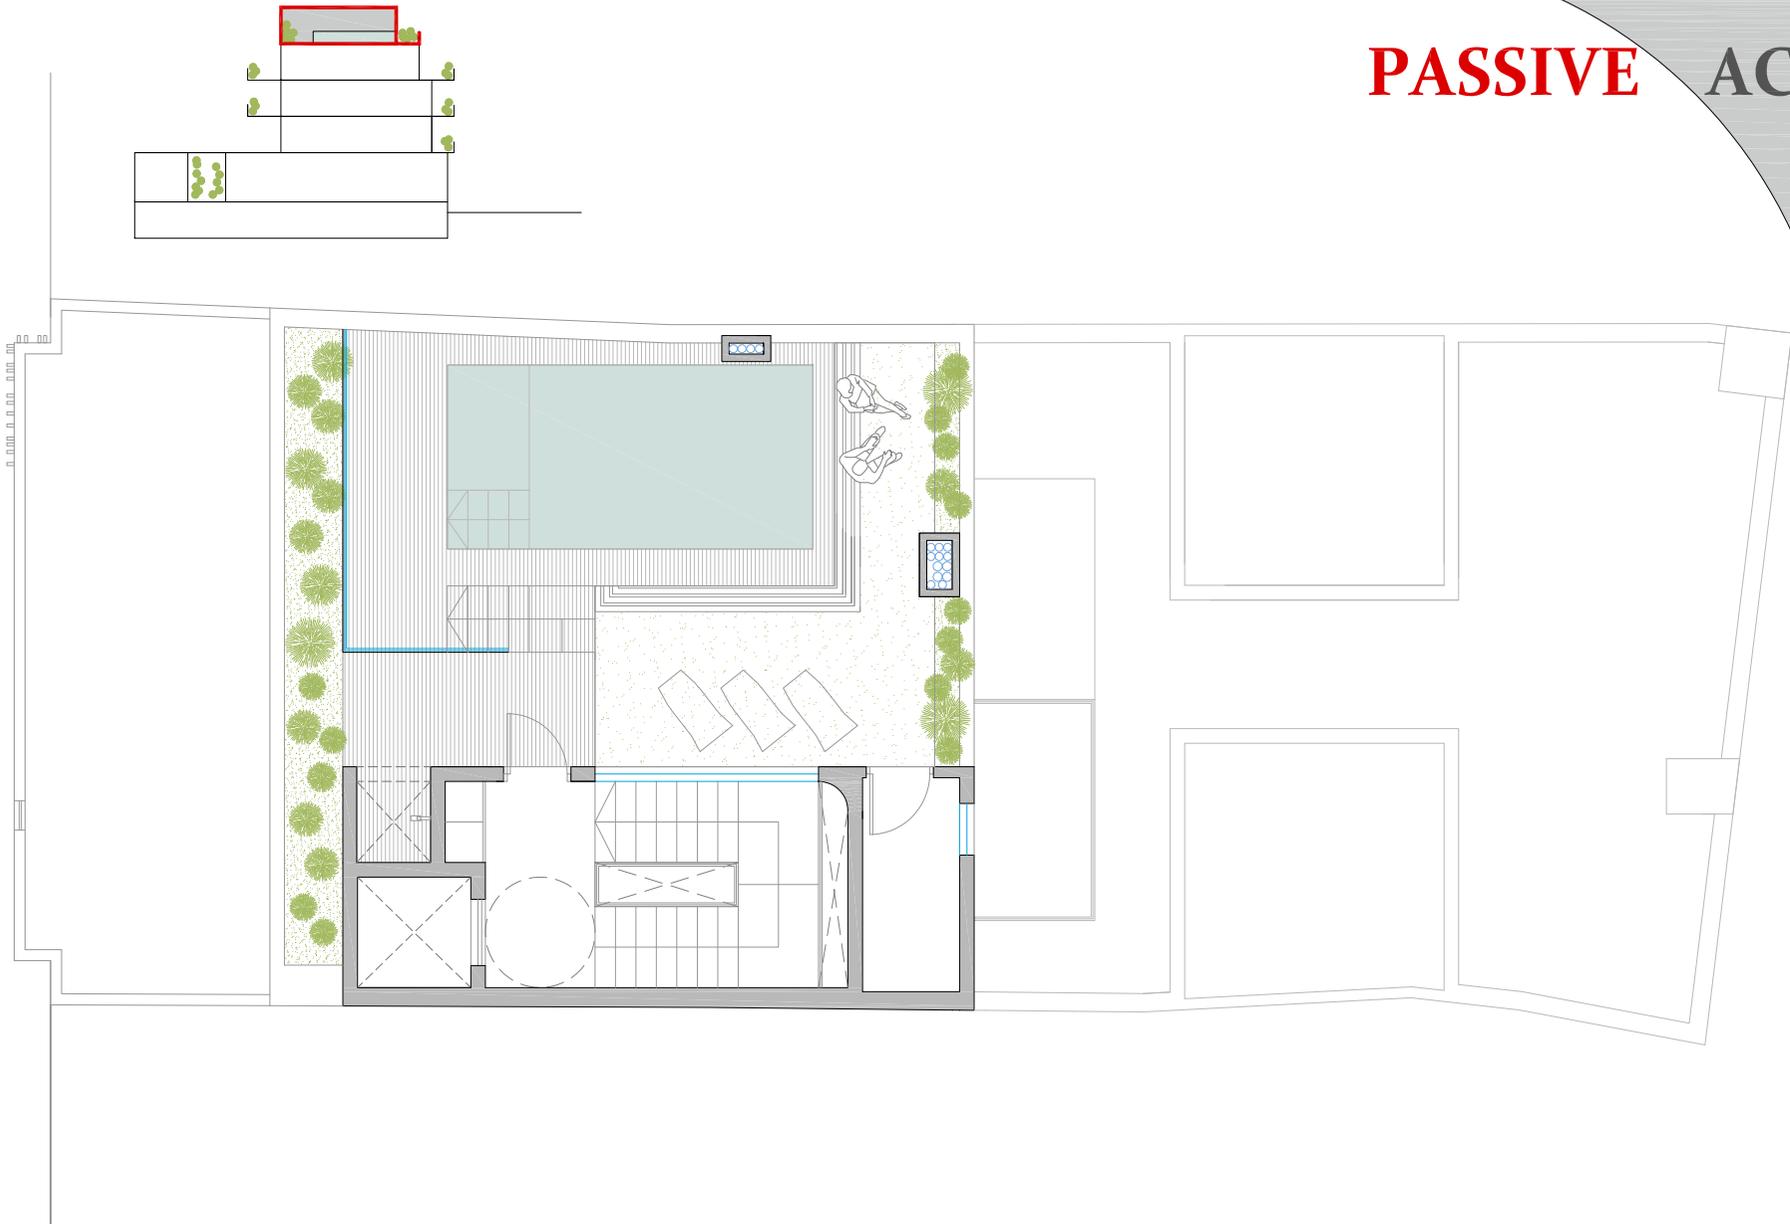

A UN PASO DEL CENTRO
 VIVIENDAS CERTIFICADAS PASSIVHAUS CONSUMO CASI NULO
 ZONA COMÚN SOLARIUM-PISCINA

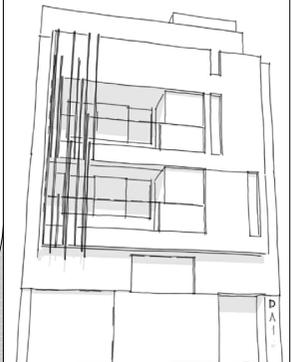

La documentación recogida en el presente documento, es meramente informativa, pudiendo ser objeto de modificaciones por requerimientos técnicos y/o urbanísticos.



PROYECTO:
 4 VIVIENDAS CON PLAZA DE GARAJE, TRASTERO
 Y ZONA COMUN CON SOLARIUM-PISCINA

PLANO:
 PLANTA SOLARIUM PISCINA



FECHA:
 NOVIEMBRE 2020
 PRECOMERCIALIZACIÓN

