



PASSIVE HERRADORES

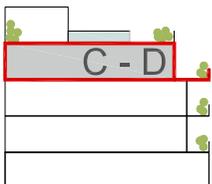

VIVIENDA C | Superficie Útil Vivienda _ **37,45m²** | Superficie Construida Vivienda _ **45,08m²** | Superficie Construida Terrazas _ **50,05m²**
 VIVIENDA D | Superficie Útil Vivienda _ **55,30m²** | Superficie Construida Vivienda _ **63,95m²** | Superficie Construida Terrazas _ **31,24m²**

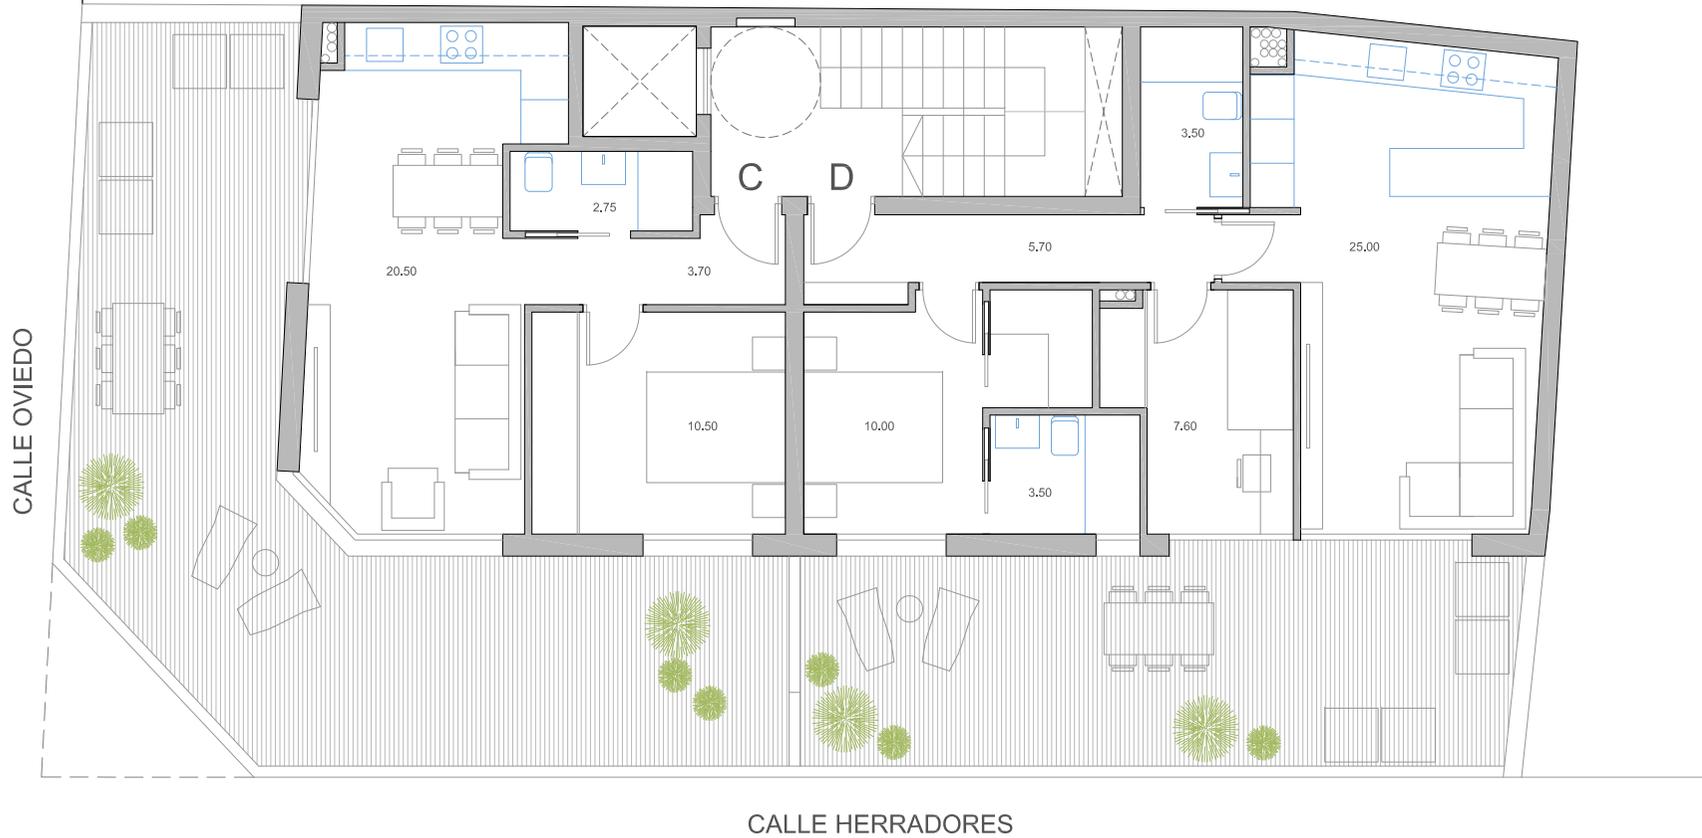

A UN PASO DEL CENTRO
 VIVIENDAS CERTIFICADAS PASSIVHAUS CONSUMO CASI NULO
 ZONA COMÚN SOLARIUM-PISCINA



La documentación recogida en el presente documento, es meramente informativa, pudiendo ser objeto de modificaciones por requerimientos técnicos y/o urbanísticos.

	EQUIPO TÉCNICO: 	PROYECTO: 6 VIVIENDAS CON PLAZA DE GARAJE, TRASTERO Y ZONA COMÚN CON SOLARIUM-PISCINA	PLANO: PLANTA TERCERA ÁTICO ESCALA: 	FECHA: NOVIEMBRE 2020 PRECOMERCIALIZACIÓN	ORIENTACIÓN: 	CERTIFICACIÓN:
--	---------------------	--	---	---	------------------	--------------------